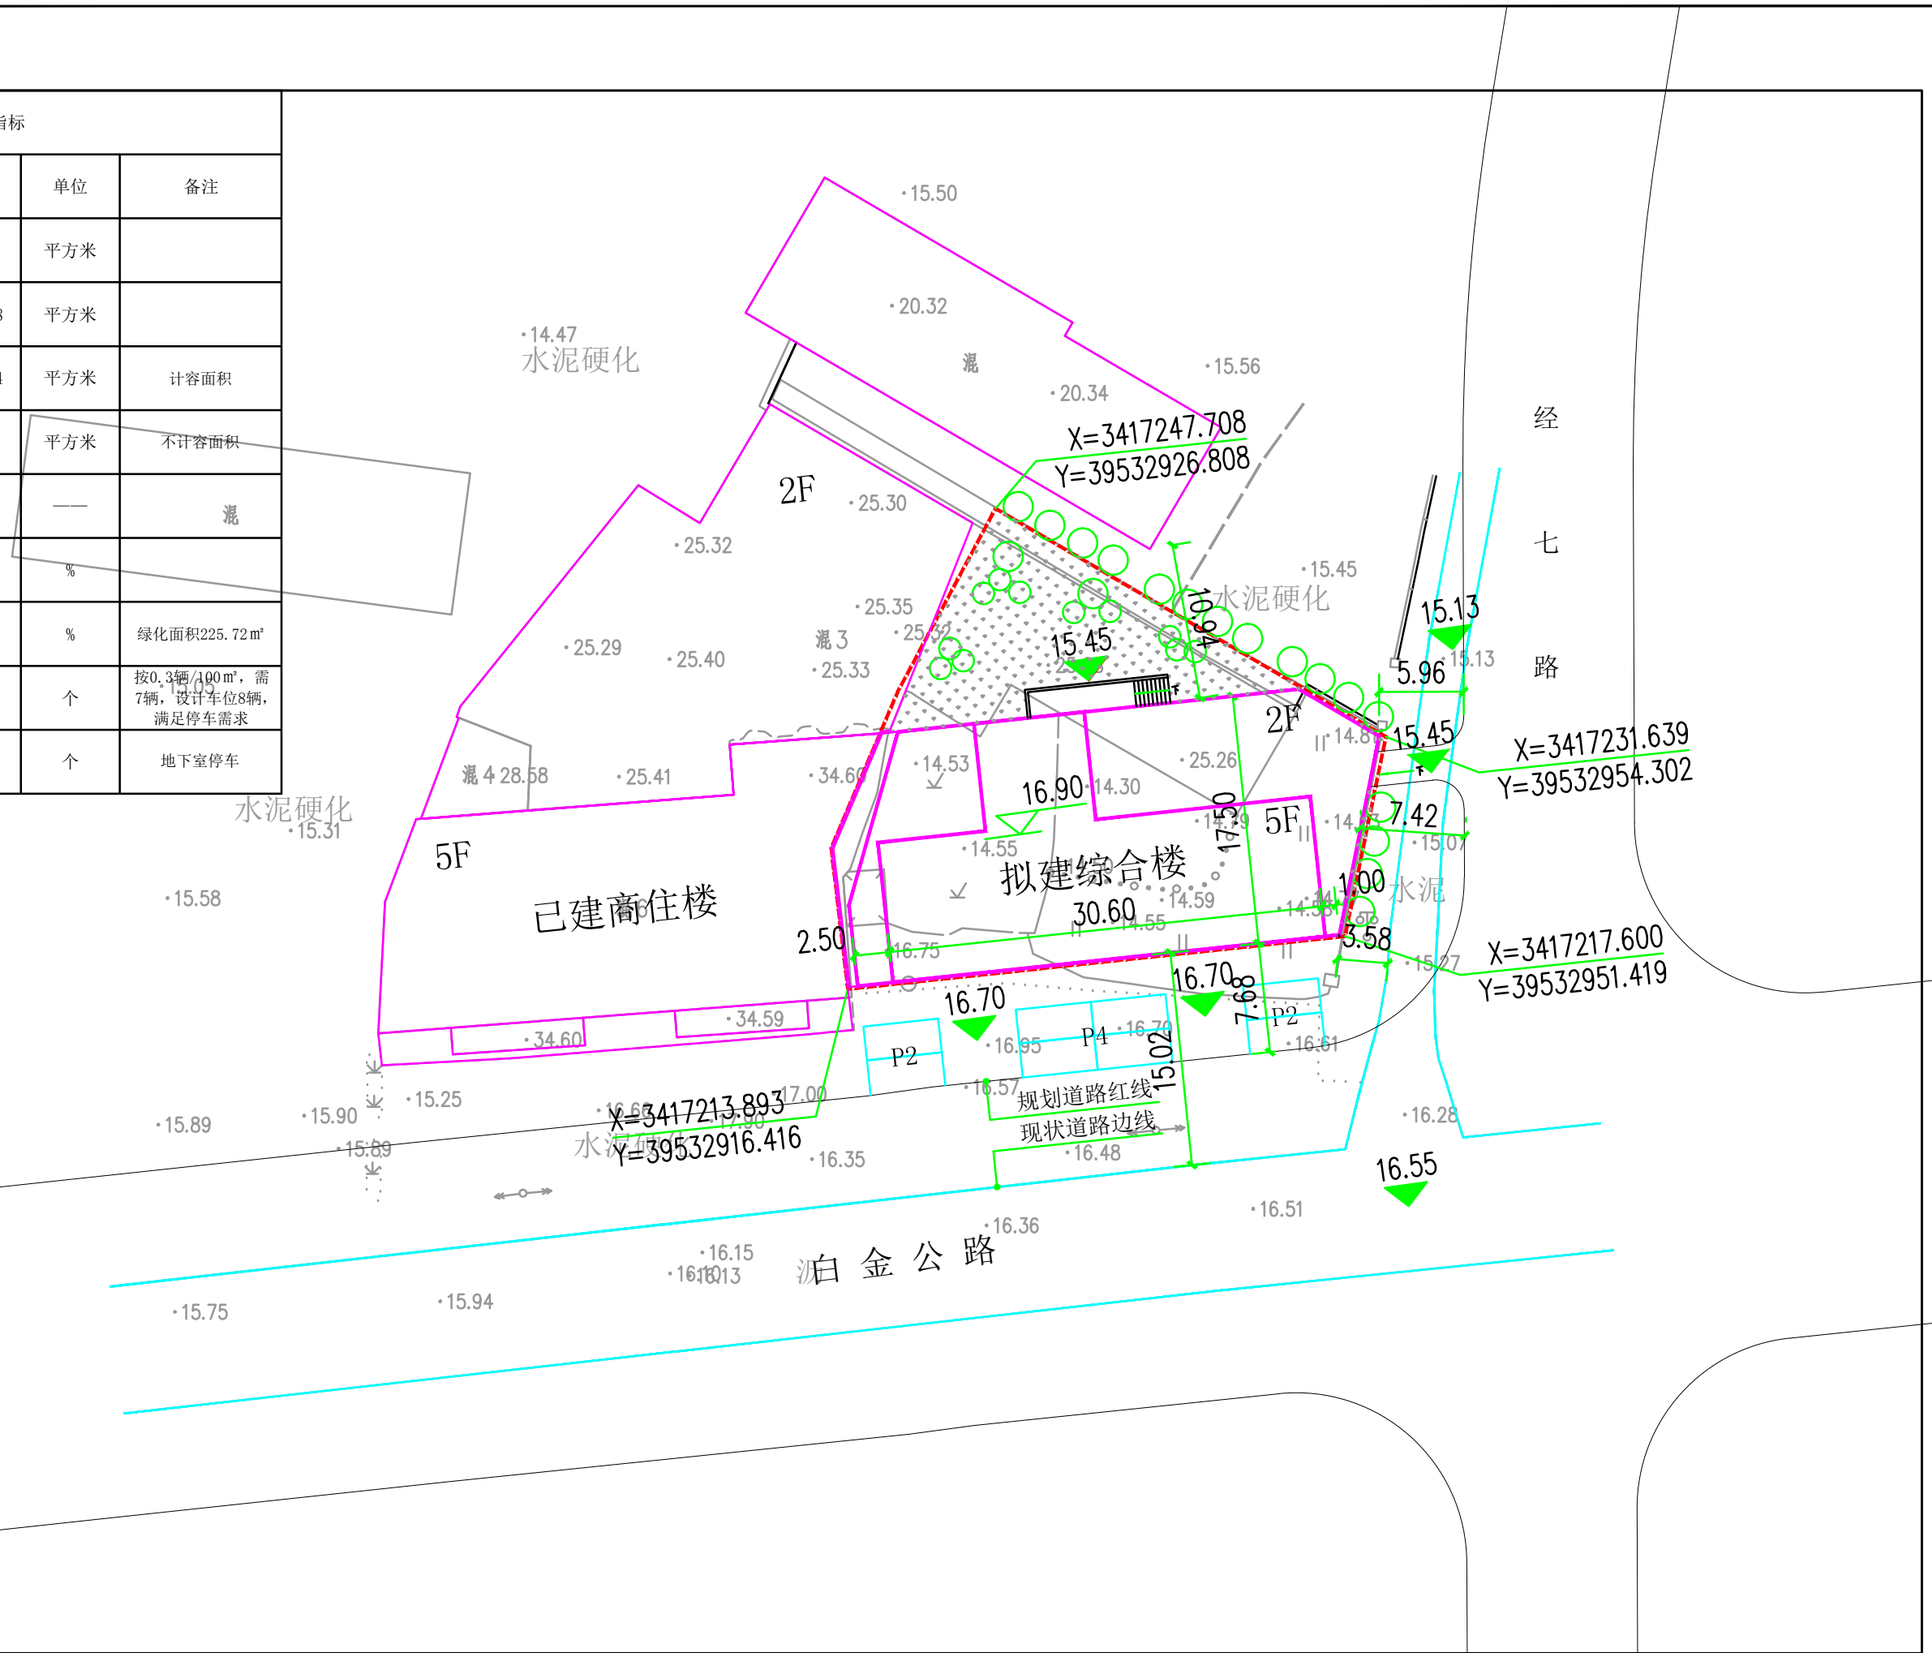总体经济技术指标				
项目		数值	单位	备注
用地面积		867.80	平方米	
总建筑面积		2861.58	平方米	
其中	综合楼地上面积	2160.84	平方米	计容面积
	综合楼地下面积	700.74	平方米	不计容面积
容积率		2.49	——	
建筑密度		44.98	%	
绿化率		26.01	%	绿化面积225.72㎡
机动车位		8	个	按0.3辆/100㎡，需7辆，设计车位8辆，满足停车需求
非机动车位		50	个	地下室停车