

1. 本图尺寸以图上标注为准，不得以比例尺量取。  
2. 本图尺寸以图上标注为准，不得以比例尺量取。  
3. 本图尺寸以图上标注为准，不得以比例尺量取。  
4. 本图尺寸以图上标注为准，不得以比例尺量取。  
5. 本图尺寸以图上标注为准，不得以比例尺量取。

备 注


主要技术经济指标

项 目	单位	数 值
可建设用地面积	M <sup>2</sup>	10775.16
总建筑面积	M <sup>2</sup>	7811.85
计算容积率面积	M <sup>2</sup>	13602.98
建筑占地面积	M <sup>2</sup>	6640.44
建筑系数	%	61.63
容积率		1.26
机动车位	辆	24辆
绿地率	%	10.01


建筑物一览表

工程名称	建筑面积	层数	计容面积	占地面积
研发中心	1737.93M <sup>2</sup>	3	1737.93M <sup>2</sup>	566.52M <sup>2</sup>
1#厂房	5791.14M <sup>2</sup>	1	11582.27M <sup>2</sup>	5791.14M <sup>2</sup>
消防泵房	21.00M <sup>2</sup>	1	21.00M <sup>2</sup>	21.00M <sup>2</sup>
门卫	32.33M <sup>2</sup>	1	32.33M <sup>2</sup>	32.33M <sup>2</sup>
雨棚	229.45M <sup>2</sup>	1	229.45M <sup>2</sup>	229.45M <sup>2</sup>
合计	7811.85M <sup>2</sup>		13602.98M <sup>2</sup>	6640.44M <sup>2</sup>

注：其中1#厂房檐口超过8米。  
按有关规定檐口高超过8米建筑面积两倍计算。

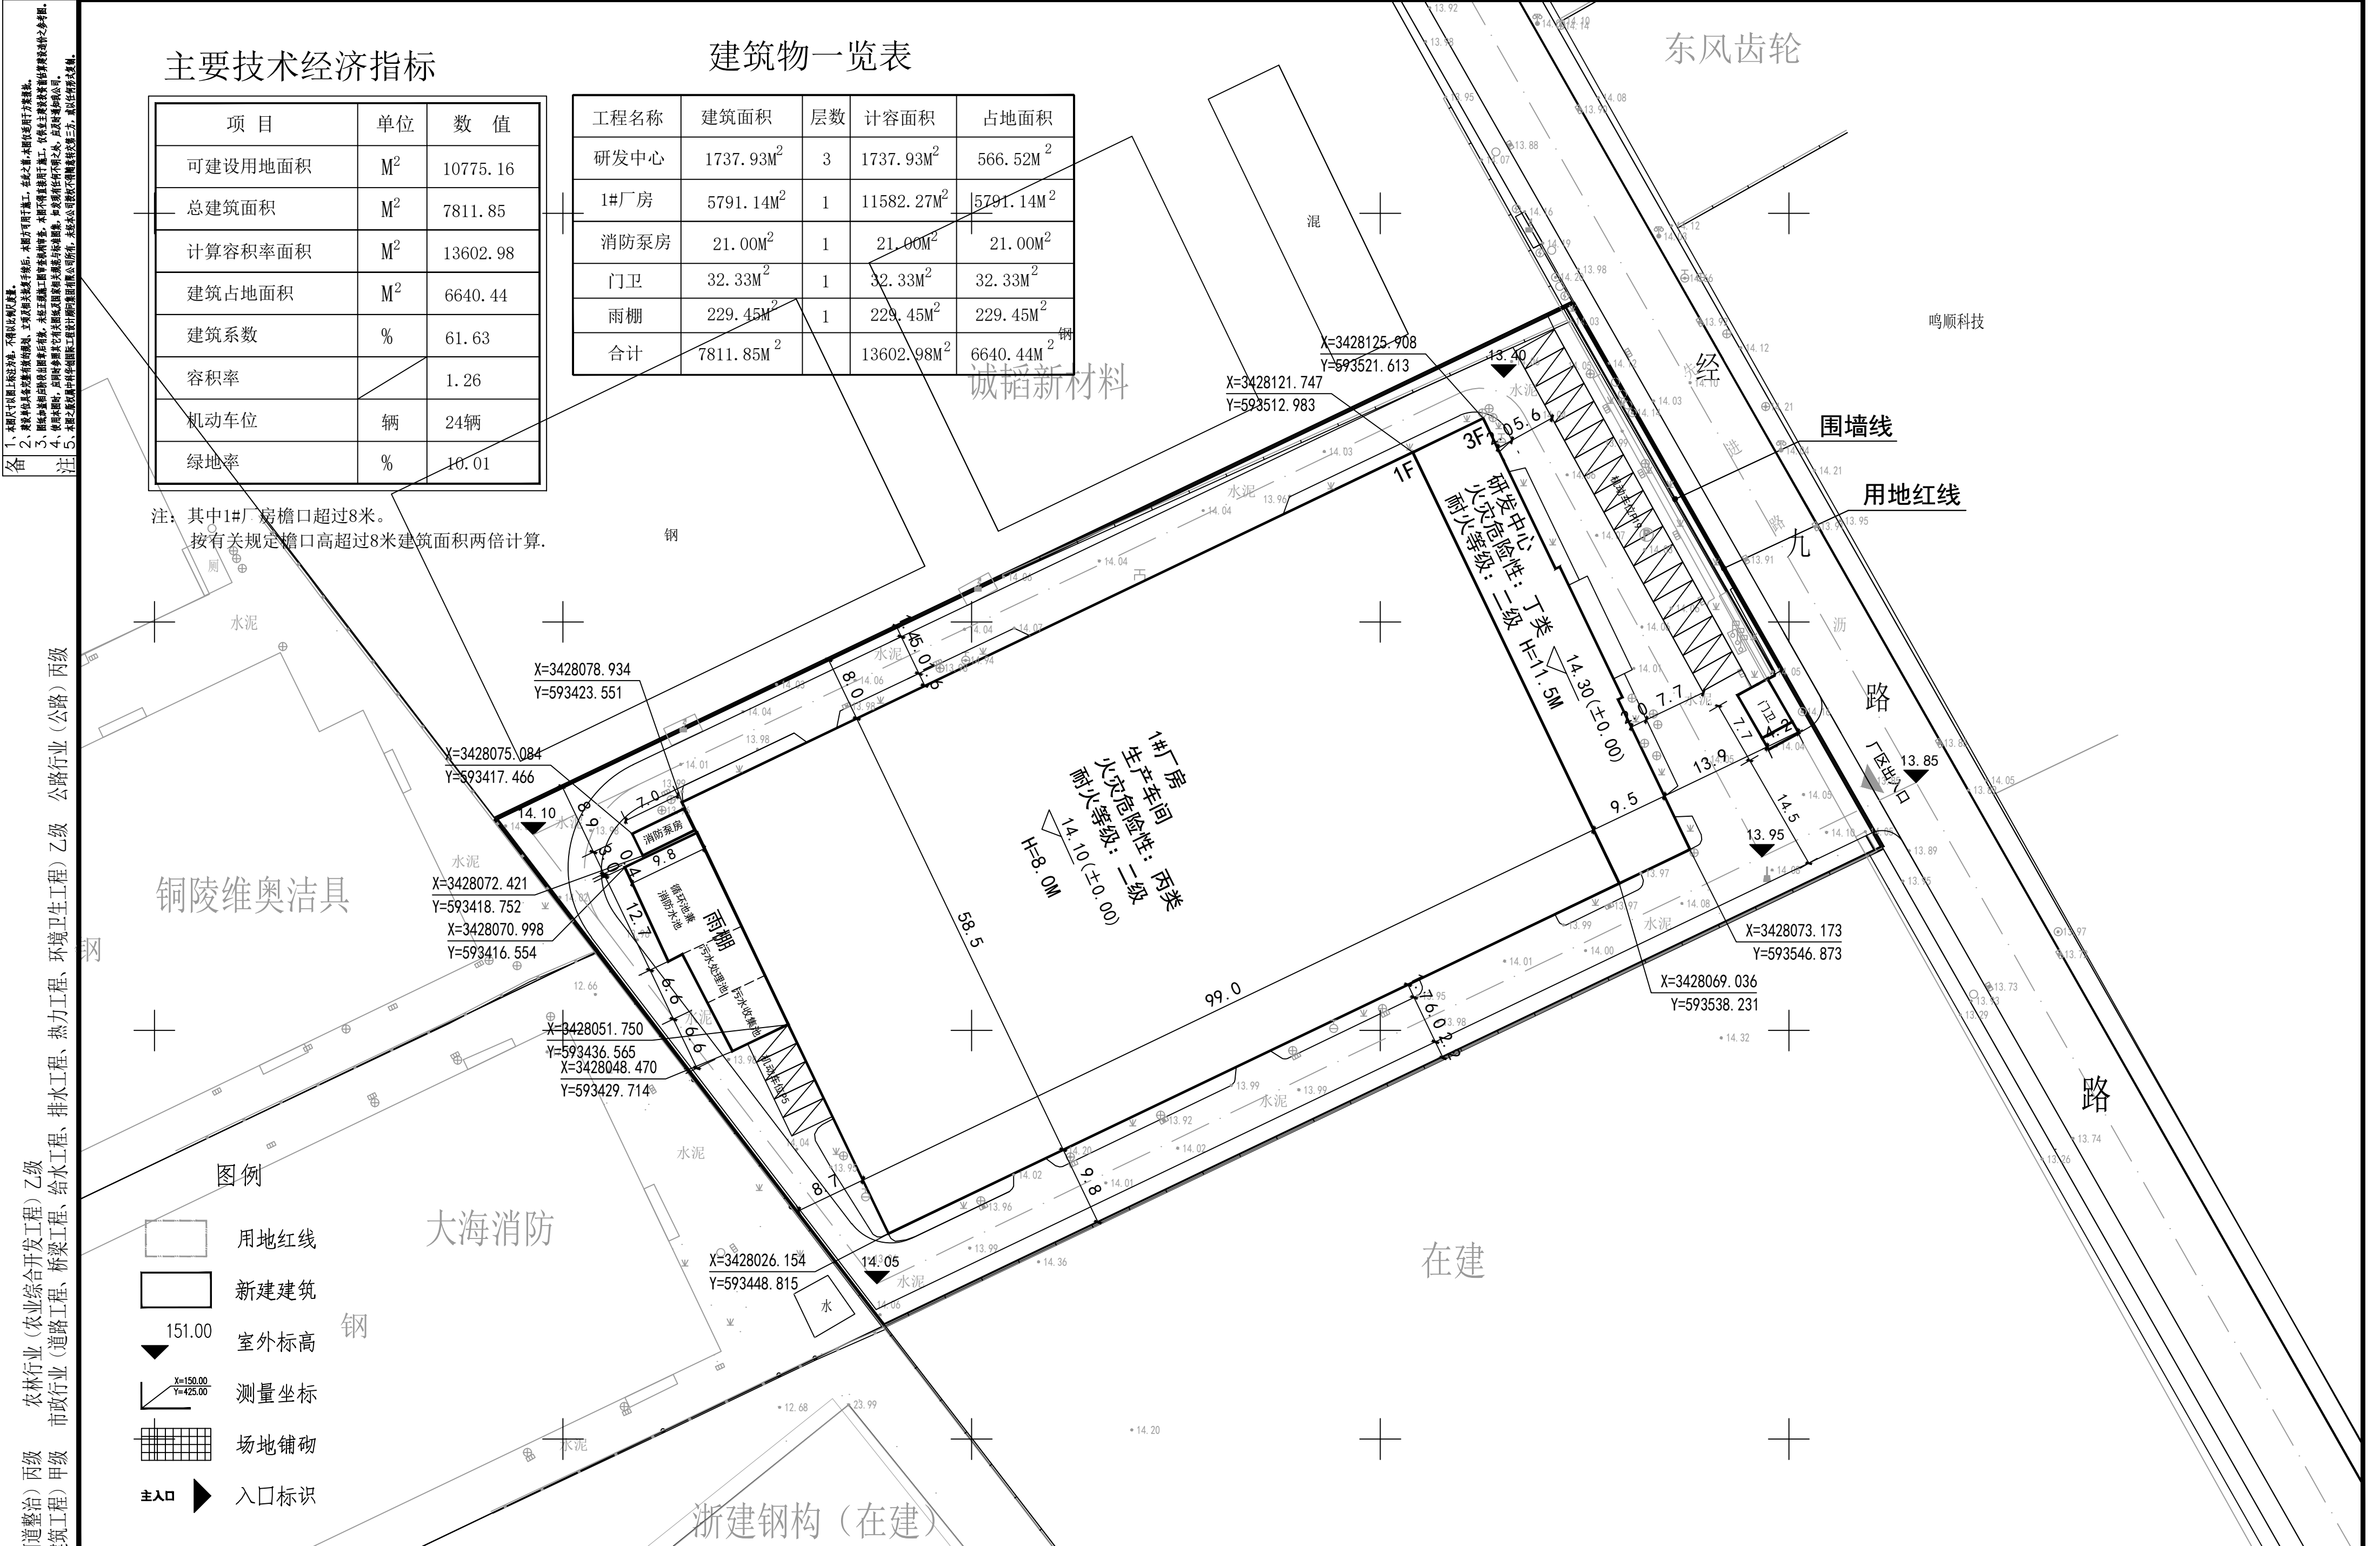

水利行业 (河道整治) 丙级  
建筑行业 (建筑工程) 甲级  
农林行业 (农业综合开发工程) 乙级  
市政行业 (道路工程、桥梁工程、给水工程、排水工程、热力工程、环境工程) 乙级  
公路行业 (公路) 丙级

 中科华创国际工程设计顾问集团有限公司 Zhongke Huachuang International Engineering Design Consulting Group Co., Ltd. 建筑 市政 公路 农业 水利 勘察测量 鉴定加固 施工 资质证书编号: A151031317 A251022624 B251005986 B251705699 D351817523	审 定	马福桂	马福桂	项目负责	王世东	王世东	校 对	赵 雪	赵雪	建设	安徽斯望达新材料科技有限公司	工程名称	废电子电器废弃物综合利用项目		图 名	总平面图 (规划调整后)		工程号		图 号	
	审 核	王世东	王世东	专业负责	王世东	王世东	设 计	梁飞业	梁飞业	建设		子项名称			图 别	日期					