


道路	给排水	电气	暖通
工程	工程	工程	工程
设计	设计	设计	设计
审核	审核	审核	审核
审批	审批	审批	审批

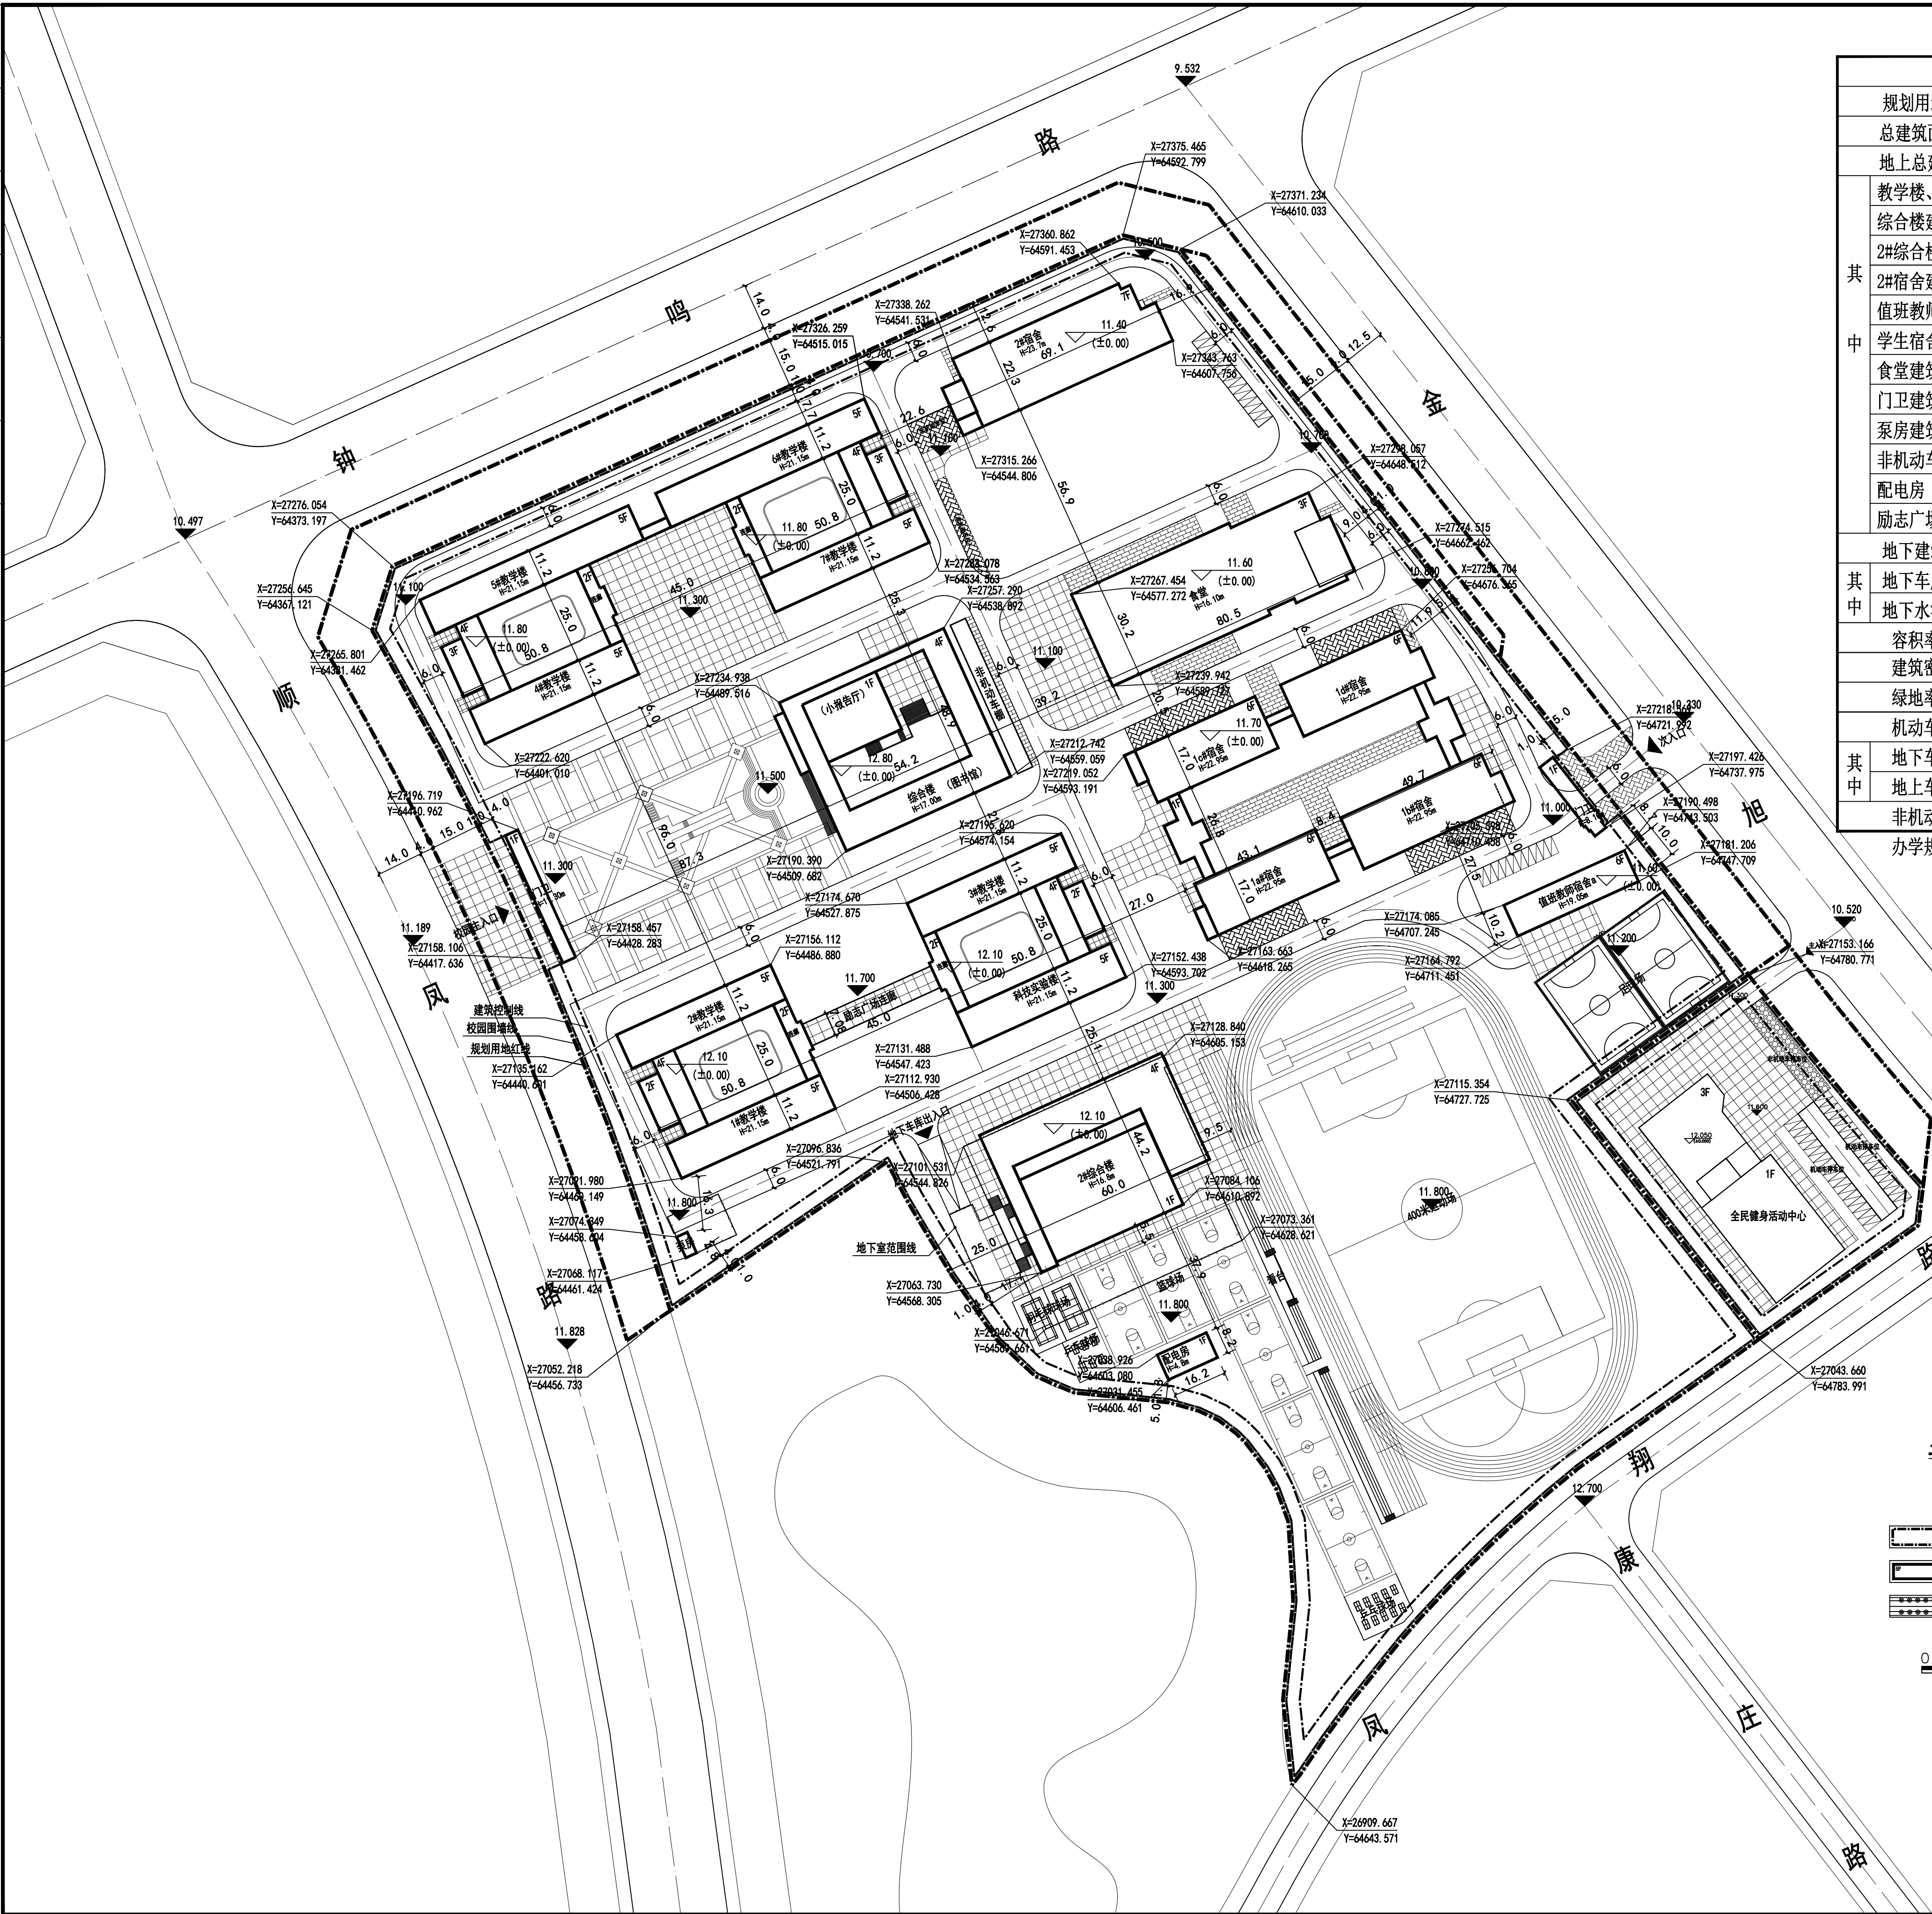

规划技术经济指标总表

项 目	单 位	数 值	备 注
规划用地面积	m <sup>2</sup>	100541.17	
总建筑面积	m <sup>2</sup>	74618.15	
地上总建筑面积	m <sup>2</sup>	70195.58	
教学楼、科技实验楼建筑面积	m <sup>2</sup>	24556	
综合楼建筑面积	m <sup>2</sup>	4214	
2#综合楼建筑面积	m <sup>2</sup>	5399.12	
2#宿舍建筑面积	m <sup>2</sup>	9195	
值班教师宿舍建筑面积	m <sup>2</sup>	2291	
学生宿舍楼建筑面积	m <sup>2</sup>	17431	
食堂建筑面积	m <sup>2</sup>	6566	
门卫建筑面积	m <sup>2</sup>	106	
泵房建筑面积	m <sup>2</sup>	24	
非机动车棚	m <sup>2</sup>	123	
配电房	m <sup>2</sup>	132.84	
励志广场连廊	m <sup>2</sup>	157.62	
地下建筑面积	m <sup>2</sup>	4422.57	
其中 地下车库建筑面积	m <sup>2</sup>	4197.57	
地下水池建筑面积	m <sup>2</sup>	225	
容积率		0.70	
建筑密度	%	17.68	
绿地率	%	35.20	
机动车位	个	113	
其中 地下车位	个	90	
地上车位	个	23	23个充电桩车位
非机动车位	个	1800	



办学规模：师生数量按3200人标准建设

总平面图 1:1000

图 例

- 用地范围
- 铺装地面
- 拟建建筑
- 机动车停车位
- 车行道
- 非机动车停车位

1:1000  
0 1 2 3 4 5M

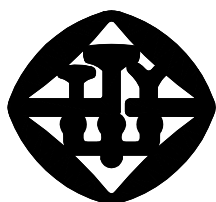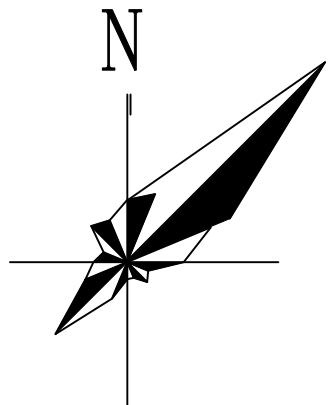

安徽山水城市设计有限公司  
Anhui Landscape Urban Design Company Ltd  
中国 安徽 铜陵市淮河大道185号  
建筑工程（A134008076）甲级

人防资质章

资质专用章

注册师印章

	实 名	签 名
审定人	丁杰	
审核人	刘太平	
项目负责人	刘太平	
专业负责人	蒲道成	
校 对	蒲道成	
设 计	曹亮	
制 图	曹亮	
日 期	2023.09	

建设单位

铜陵市义安区教育体育局

工程名称

铜陵中学东城校区

工程编号 2020FY2-018

设计阶段 施工图

图纸内容

总平面图

版次	第一版	图别	建施
比例	见图	图	第 1 页
单位	m,mm	号	共 1 页